


Exemplet omfattar montering av skivor som brandskydd på träregelvägg.

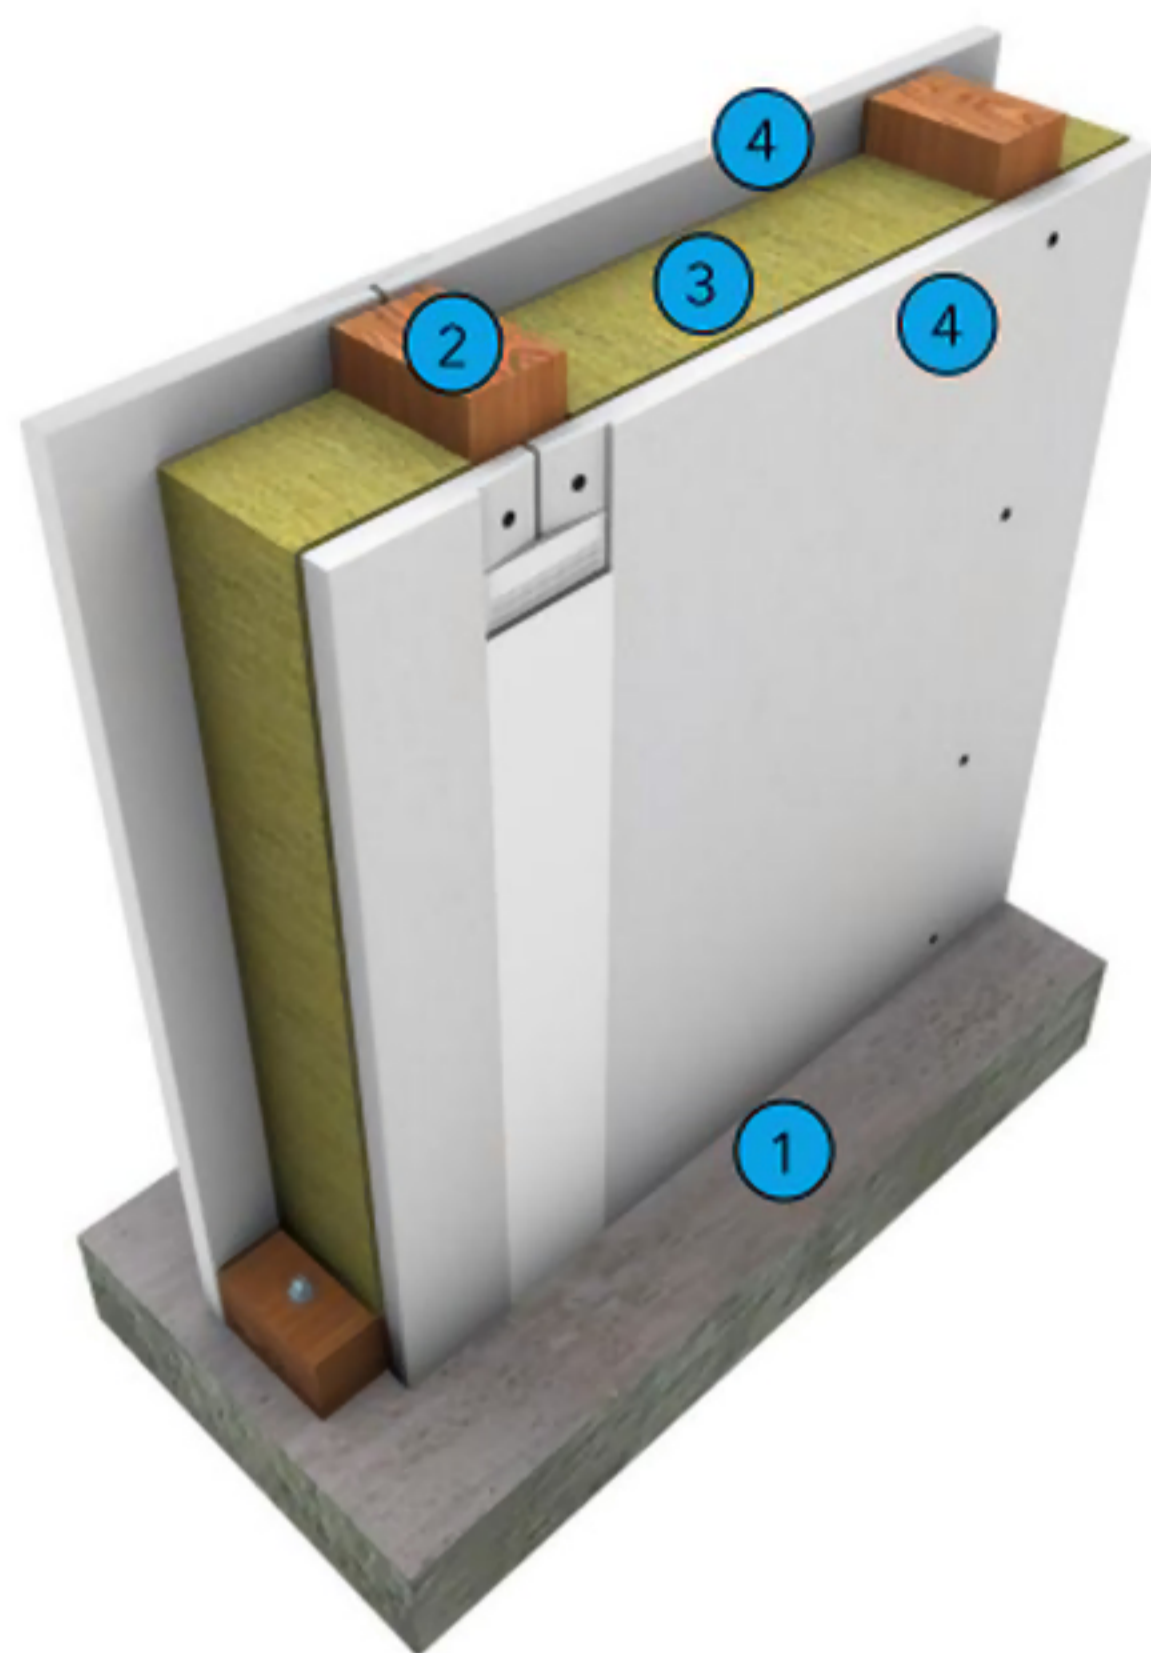

Konstruktion

- ① Betong
- ② 45 x 70 mm träreglar
- ③ 70 mm stenull
- ④ 10 mm PROMATECT®- 100 skivor

Förutsättningar

- ✓ Betongunderlag (vägg/golv/tak)
- ✓ Invändig montering i torr miljö
- ✓ Alsijoint® isoleringsband mot underlaget
- ✓ Max. 4 m vägghöjd
- ✓ Icke bärande väggar
- ✓ Testad enligt EN 1364-1
- ✓ **EI/EW 60 min. brandmotstånd**
(TR R0305:2, PRTC 11080)

Beskrivning

PROMATECT®-100 har tillverkats enligt de senaste kunskaperna inom kalciumsilikatteknologi med användning av XONOTLITE®. XONOTLITE® kombinerat med gipsmassa gör att skivans brandmotstånd och styrka blir mycket hög. Skivan kan användas till väggar och tak med brandkrav på upp till 120 minuter.

Allmänna produktfördelar

- För synliga ytor
- Enkel komplettering

Relaterade produkter

Alsijoint®, kalciumsilikat isoleringsband

Övrigt

Hela dokumentationen för denna skiva består av Konstruktionsförslag A 4.0, Produktdatablad B 4.0, Monteringsanvisningar C 4.0, Komplettering D 1.0 och Säkerhetsdatablad E 4.0.